


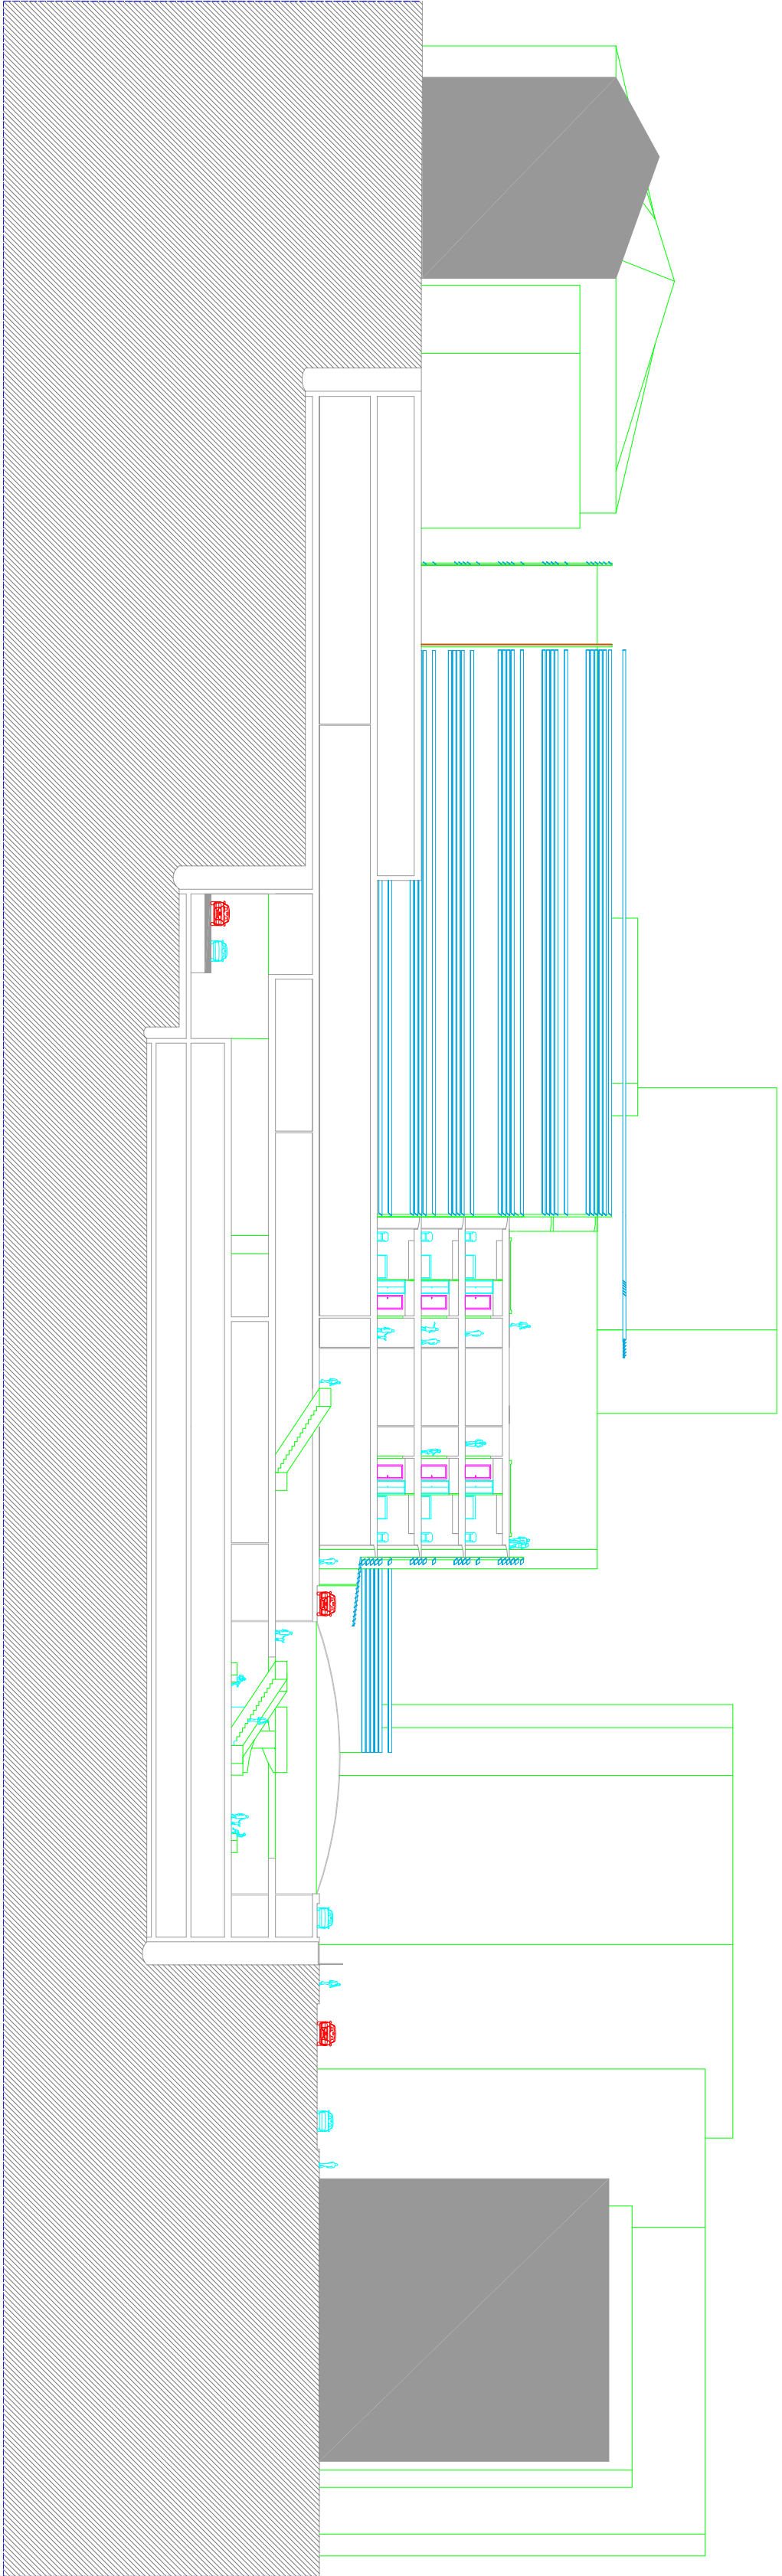

Ente Ospedaliero Ospedali Galliera
Ospedale di rilievo nazionale e di alta specializzazione
da sempre al servizio del paziente

U & A R C H Engineering
consulting-real estate

Via Pretorio, 7
6900 Lugano
Switzerland

Progetto per il Nuovo Ospedale Duchessa di Galliera

Studio di Fattibilità
sezione trasversale A-A'

tavola

12

data

dicembre 2008

scala

1 : 500

professionista

Carlo Alberini Architetto

Carlo Alberini