


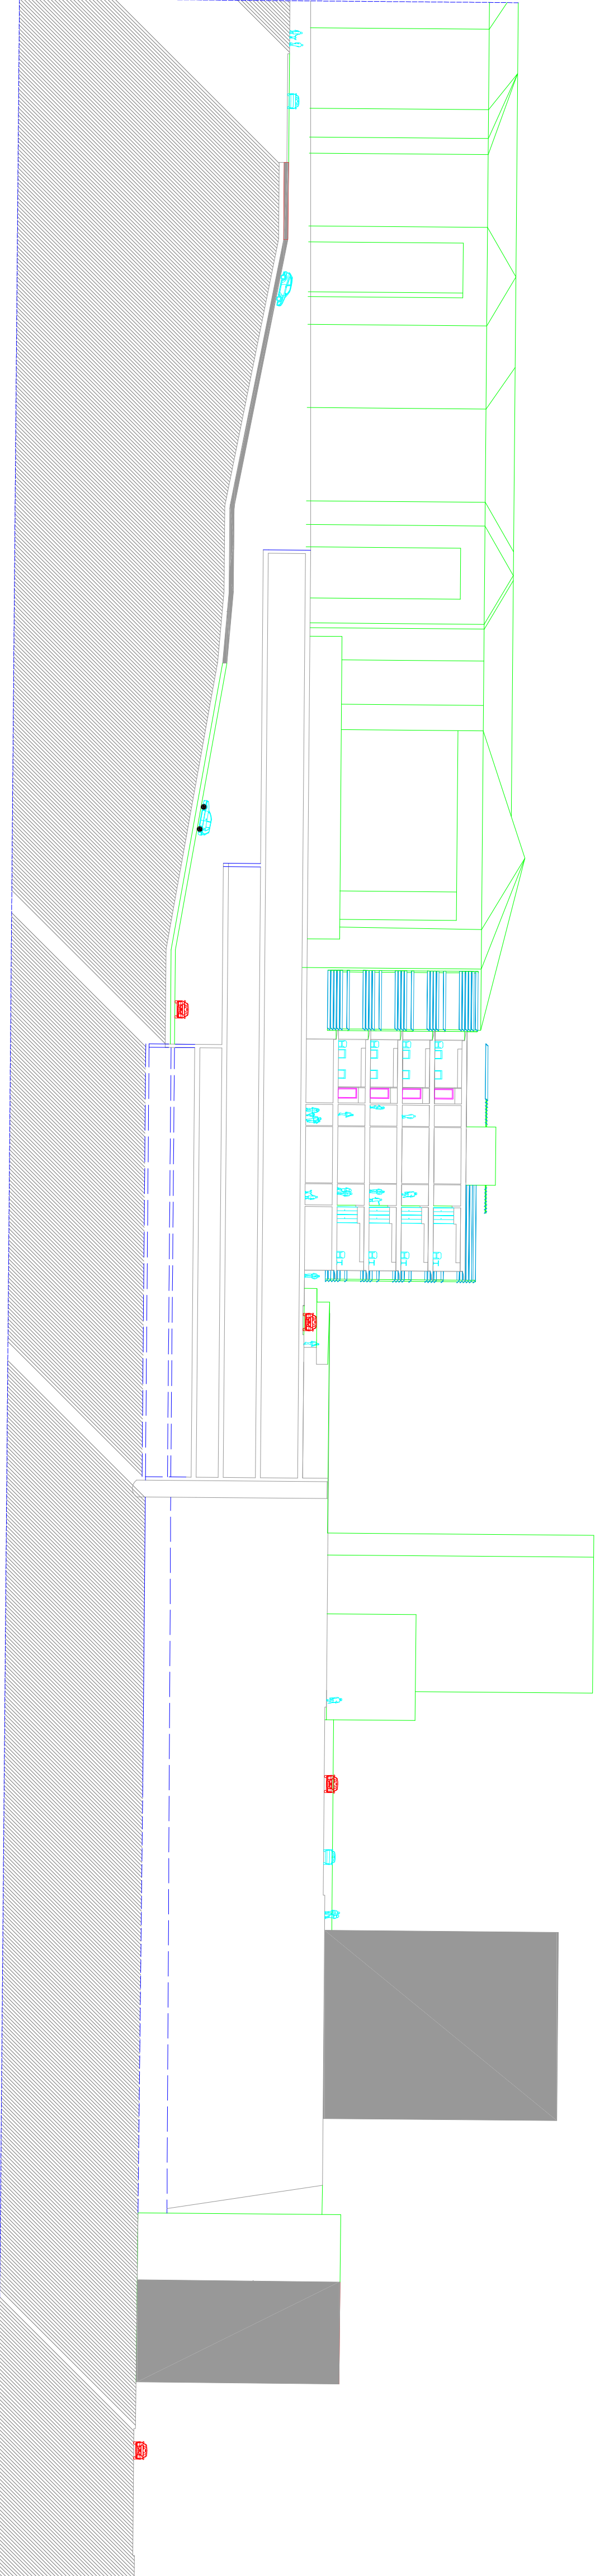

Ente Ospedaliero Ospedali Galliera  
Ospedale di rilievo nazionale e di alta specializzazione  
da sempre al servizio del paziente

U & A R C H Engineering  
consulting/realizzatore

Via Pretorio, 7  
6800 Lugano  
Svizzera

Progetto per il Nuovo Ospedale Duchessa di Galliera

Studio di Fattibilità  
sezione trasversale C-C'

avolo

14

data

dicembre 2008

scala

1:500

professionista

Carlo Alberti Architetto

Carlo Alberti